

План 2-го этажа секция 7


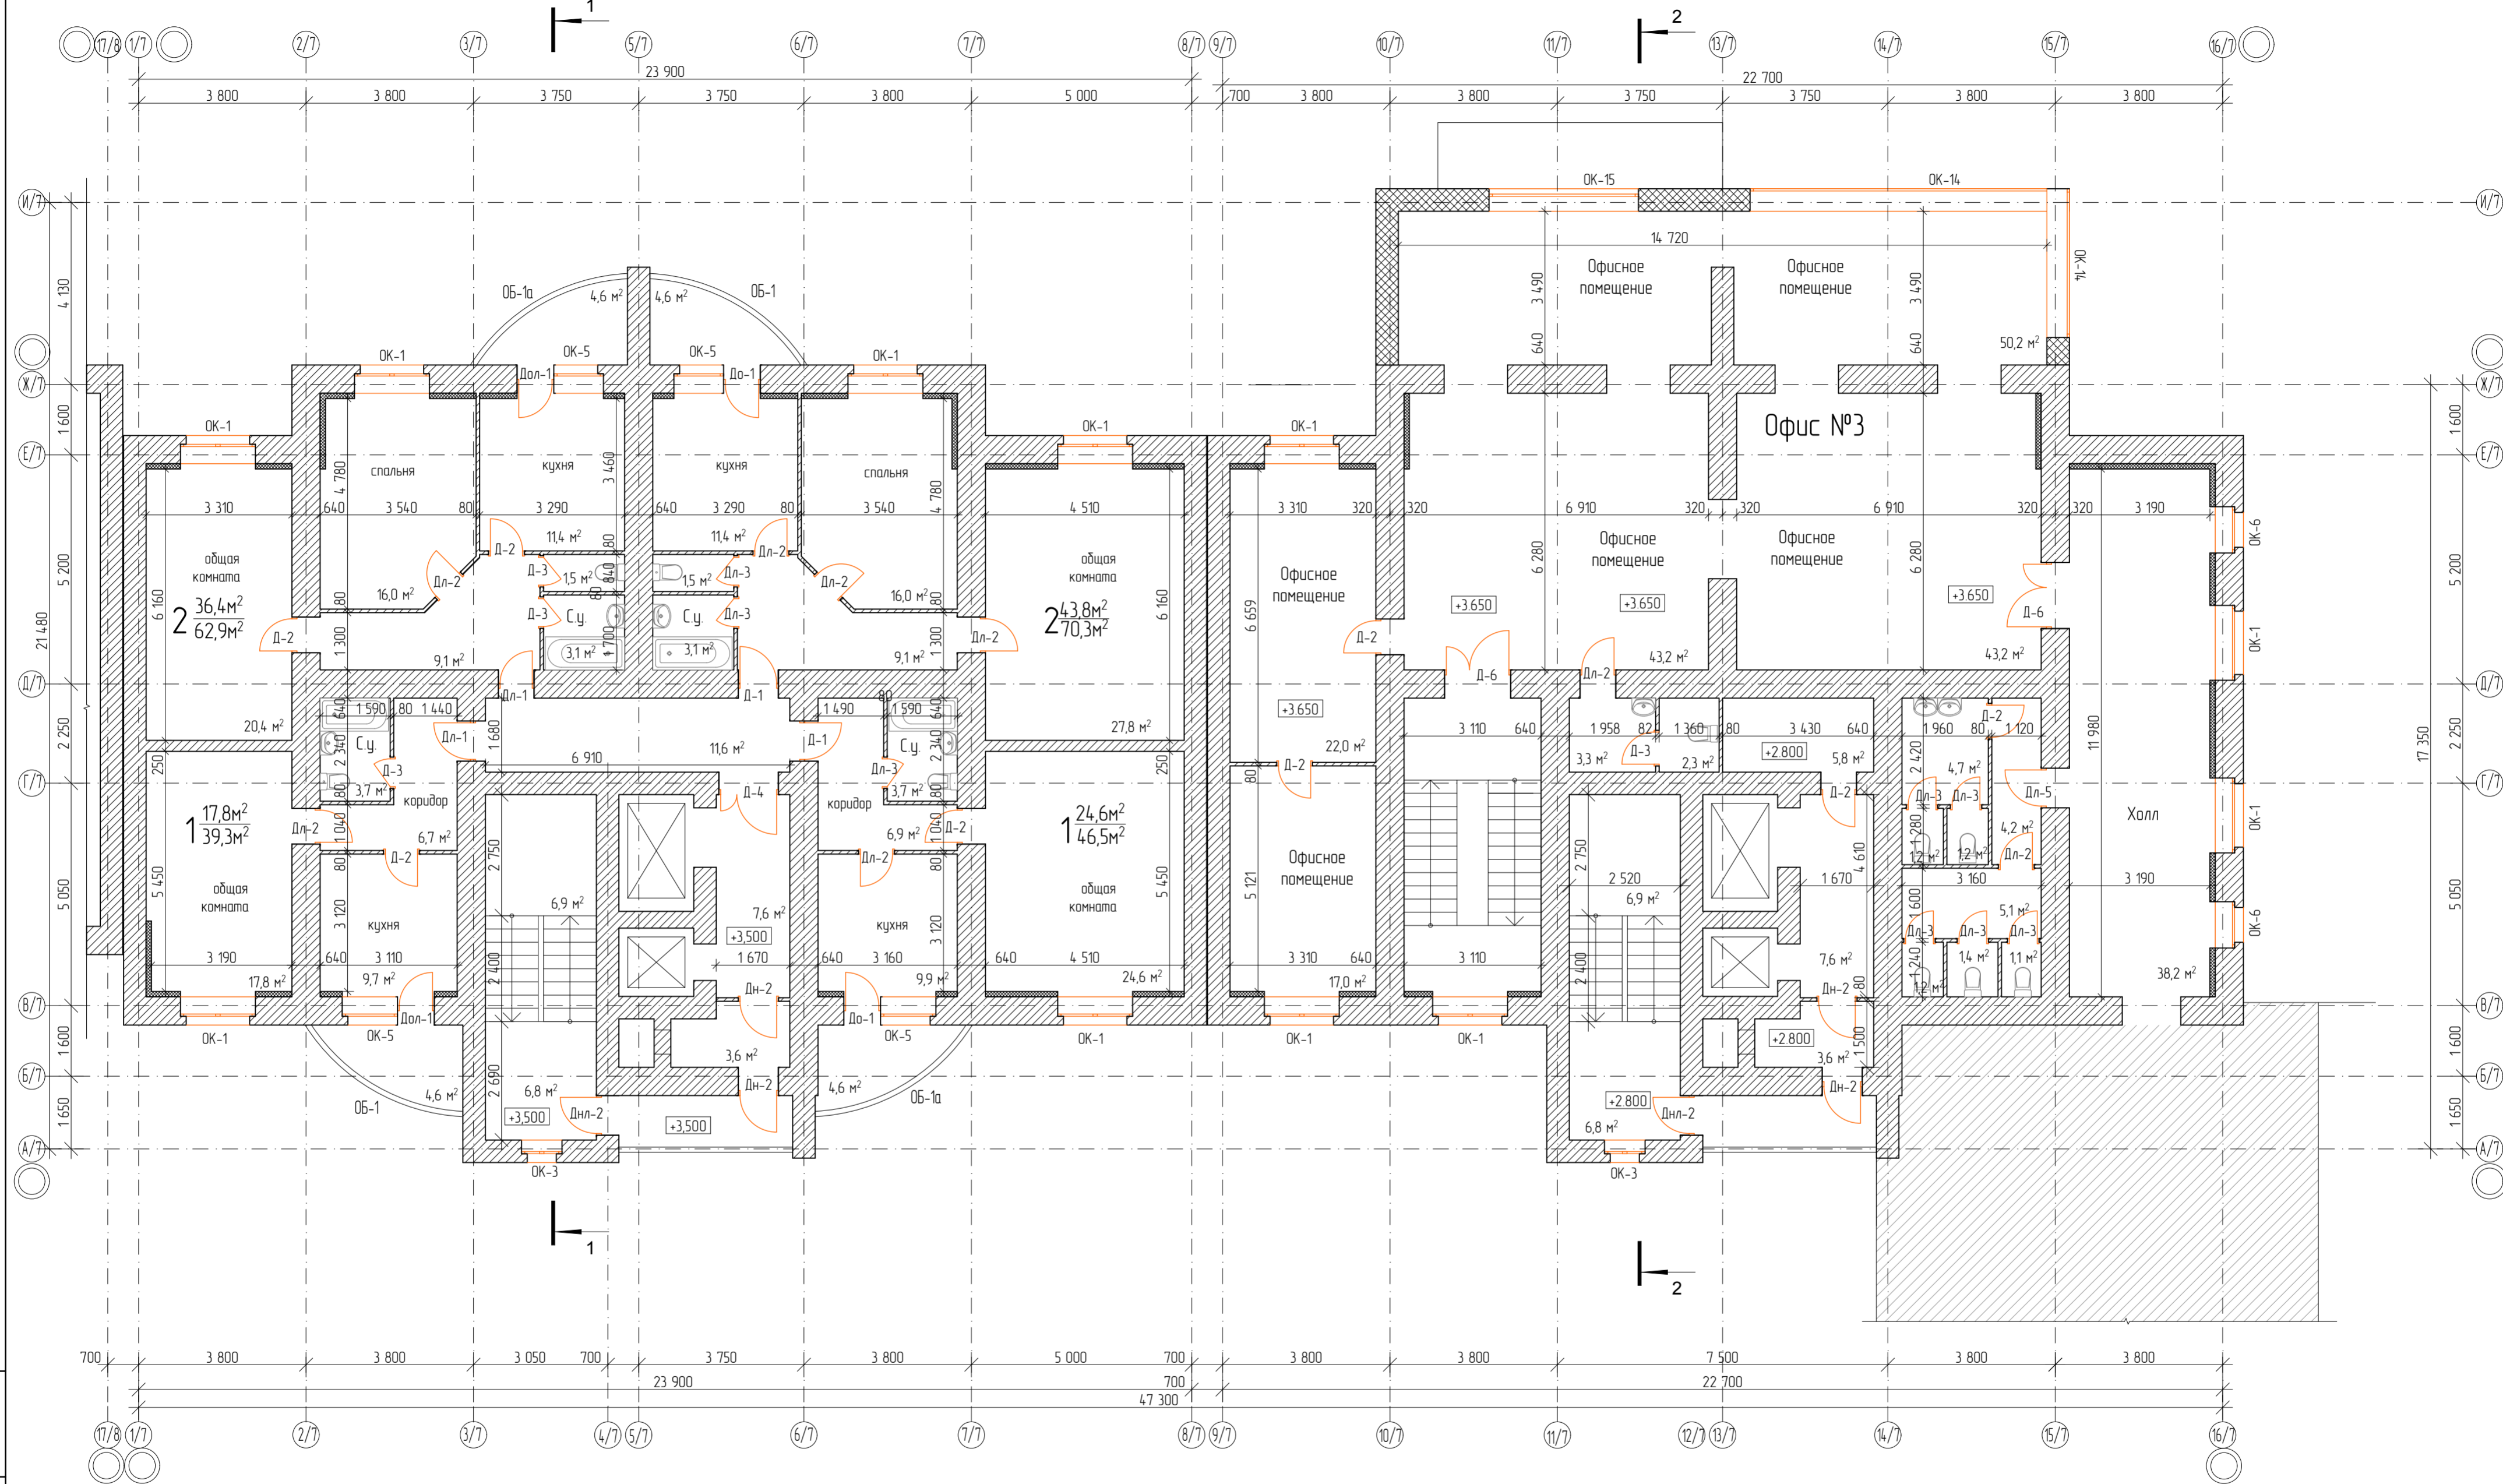


Схема блокировки

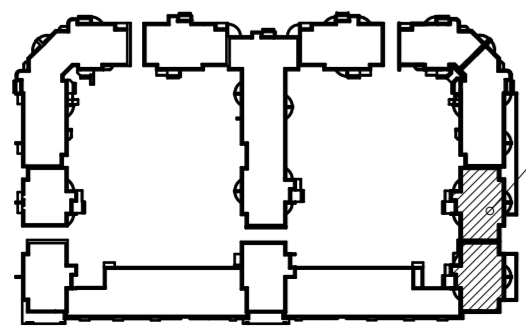

Секция 7

						006-14	АР				
						г. Тамбов ул. Чичерина/Северозападная, 7/1					
Изм.	Колуч.	Лист	№ док.	Подпись	Дата	16-ти этажный многоквартирный жилой комплекс с помещениями офисов, объектами делового, обслуживающего и торгового назначения (I-очередь)			Стадия	Лист	Листов
	Архитектор	Кузнецов				обслуживающего и торгового назначения (I-очередь)			П	8	26
	Руч. стр. гр.	Канакова				План 2-го этажа секция 7			ООО "ГАЗТЕХПРОЕКТ" 2014 г.		
	ГИП	Канакова									
	Н. контр.	Канакова									

Взам индН  
Подп. и дата  
ИндН подп.