
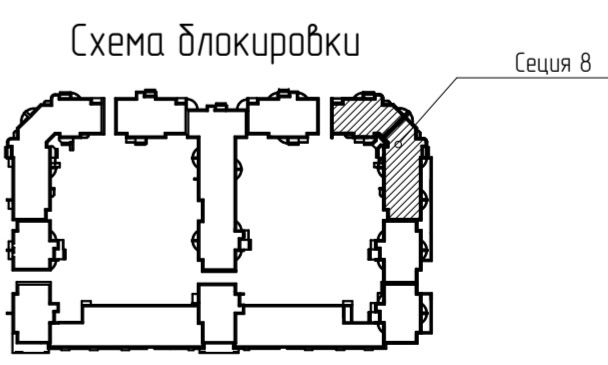


План 1-го этажа секция 8

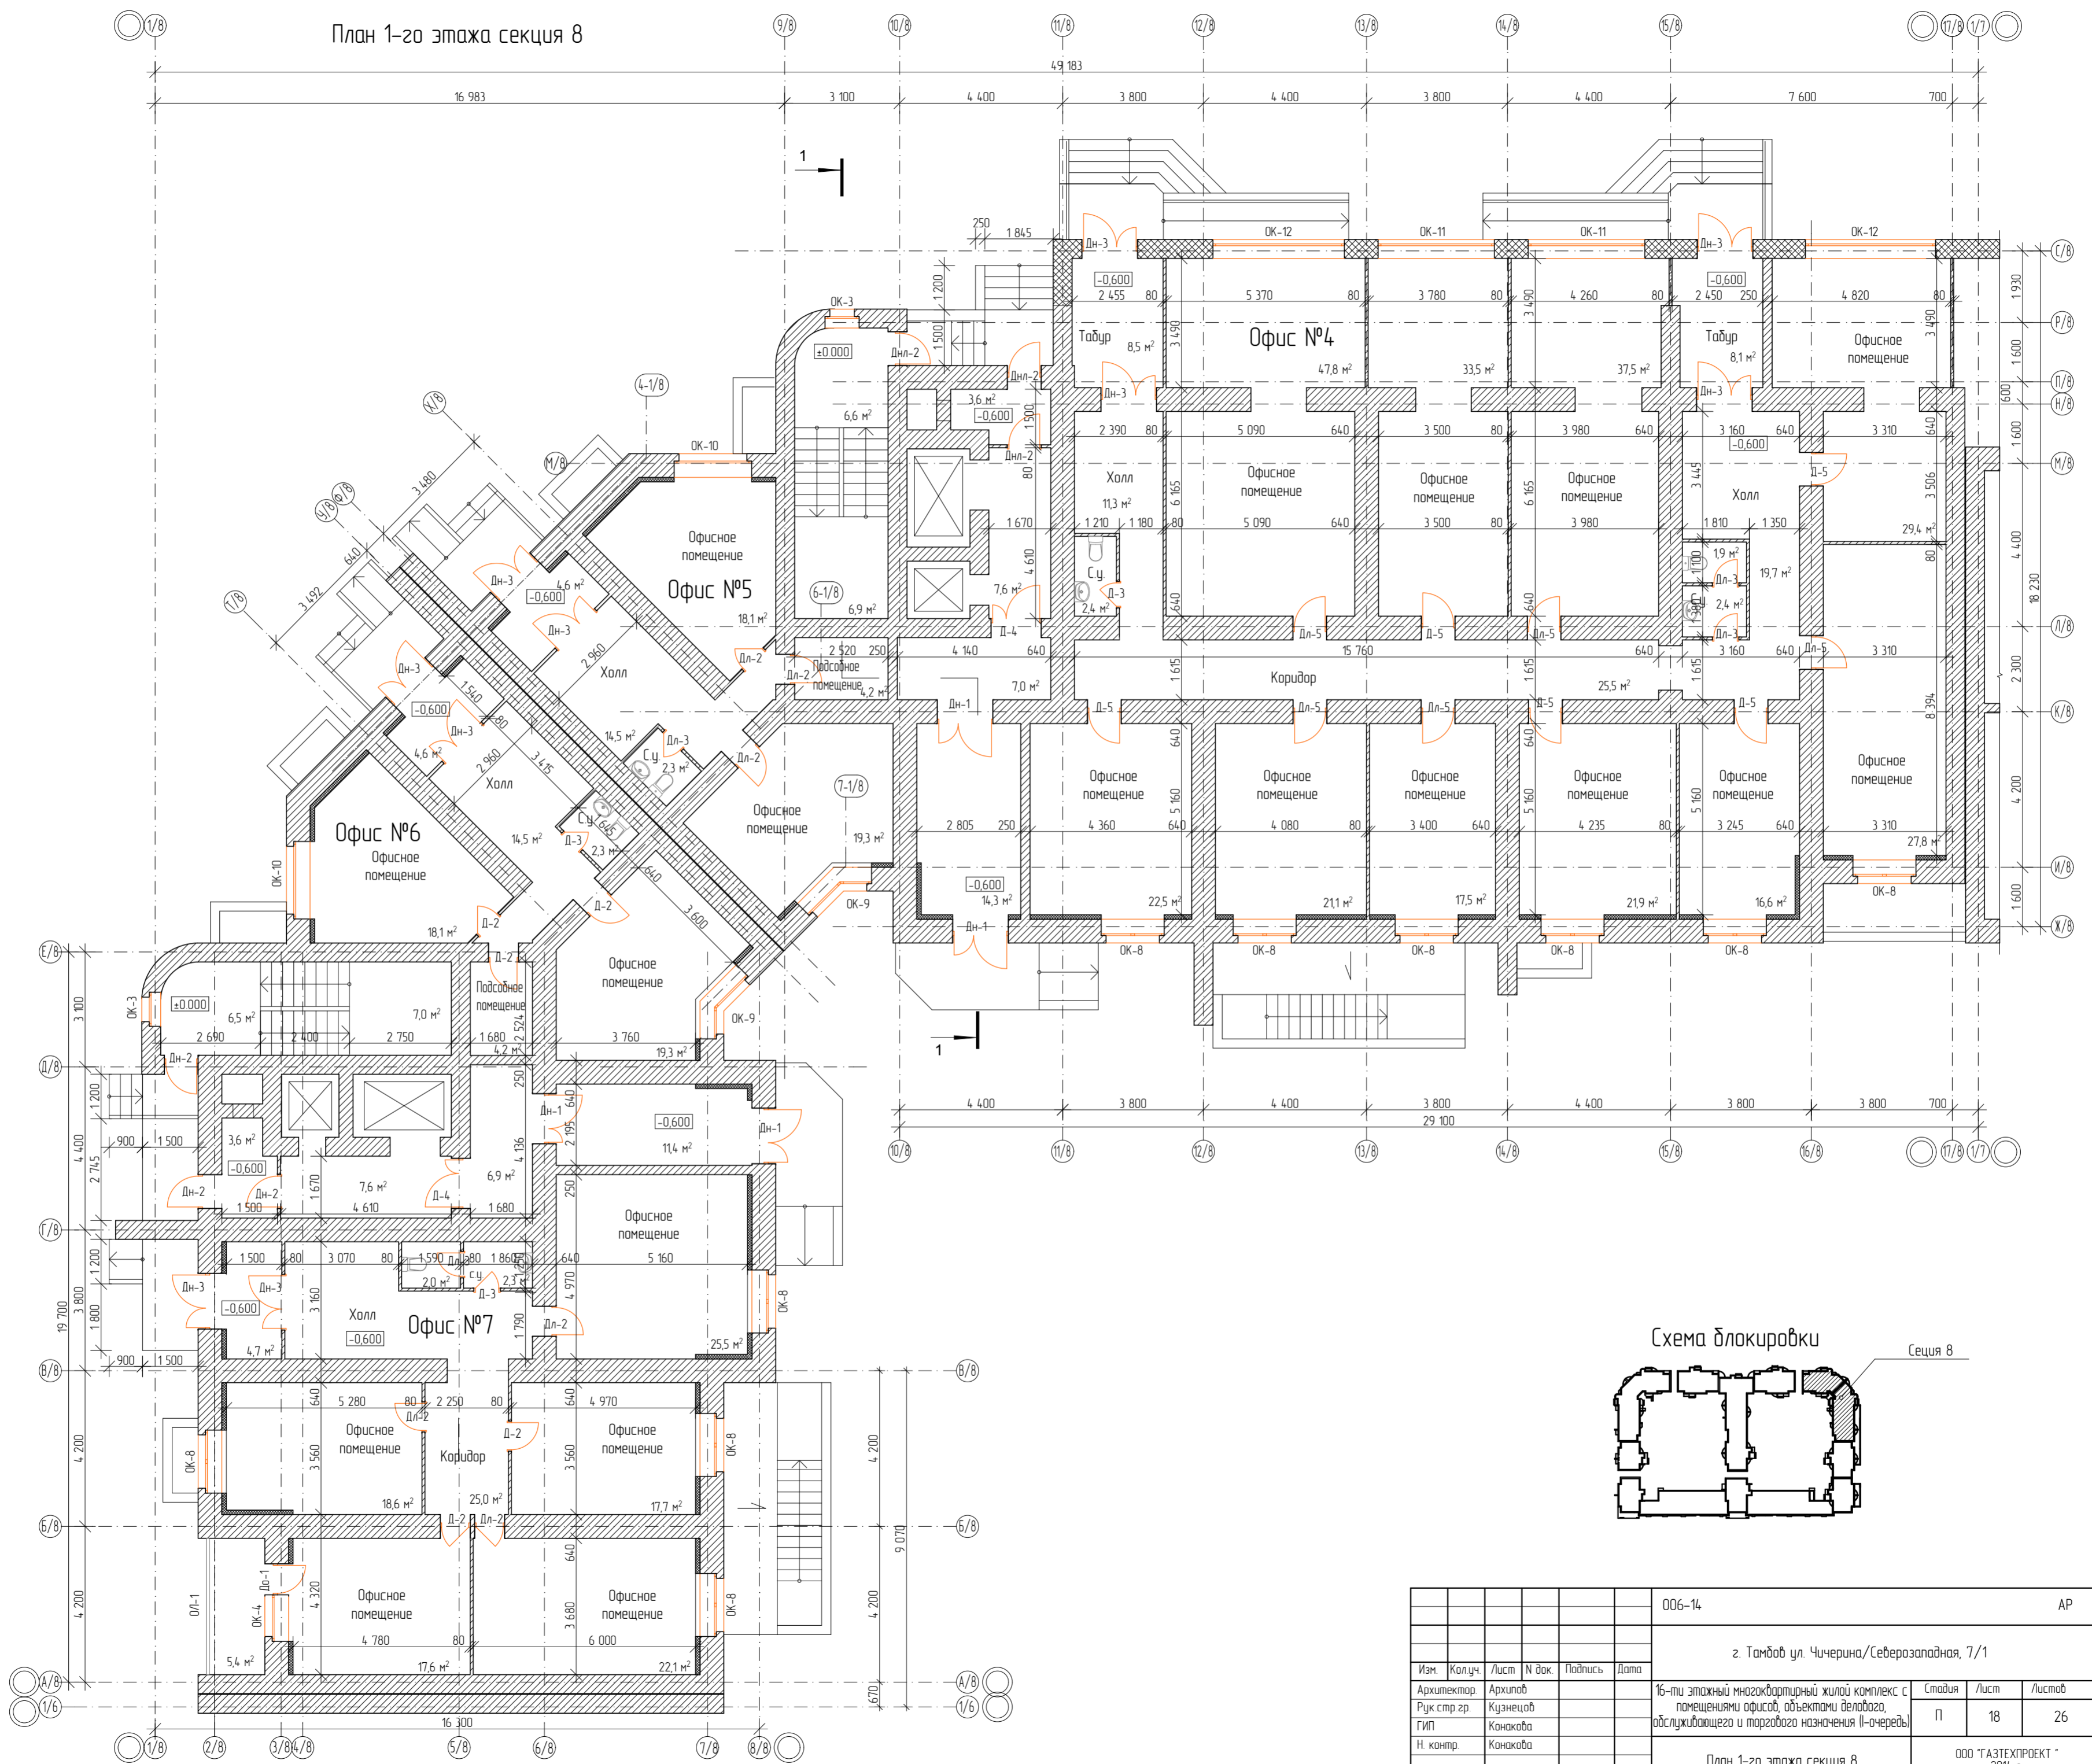

Имя и должность
Подп. и дата
Взам. инв. №

				006-14	АР
г. Тамбов ул. Чичерина/Северозападная, 7/1					
Изм.	Колуч.	Лист	№ док.	Подпись	Дата
Архитектор	Архипов				
Руч. стр. гр.	Кузнецов				
ГИП	Конакова				
Н. контр.	Конакова				
				Станция	Лист
				П	18
				Листов	26
				ООО "ГАЗТЕХПРОЕКТ" 2014 г.	
План 1-го этажа секция 8					