


План 2.6-го этажей секция 8

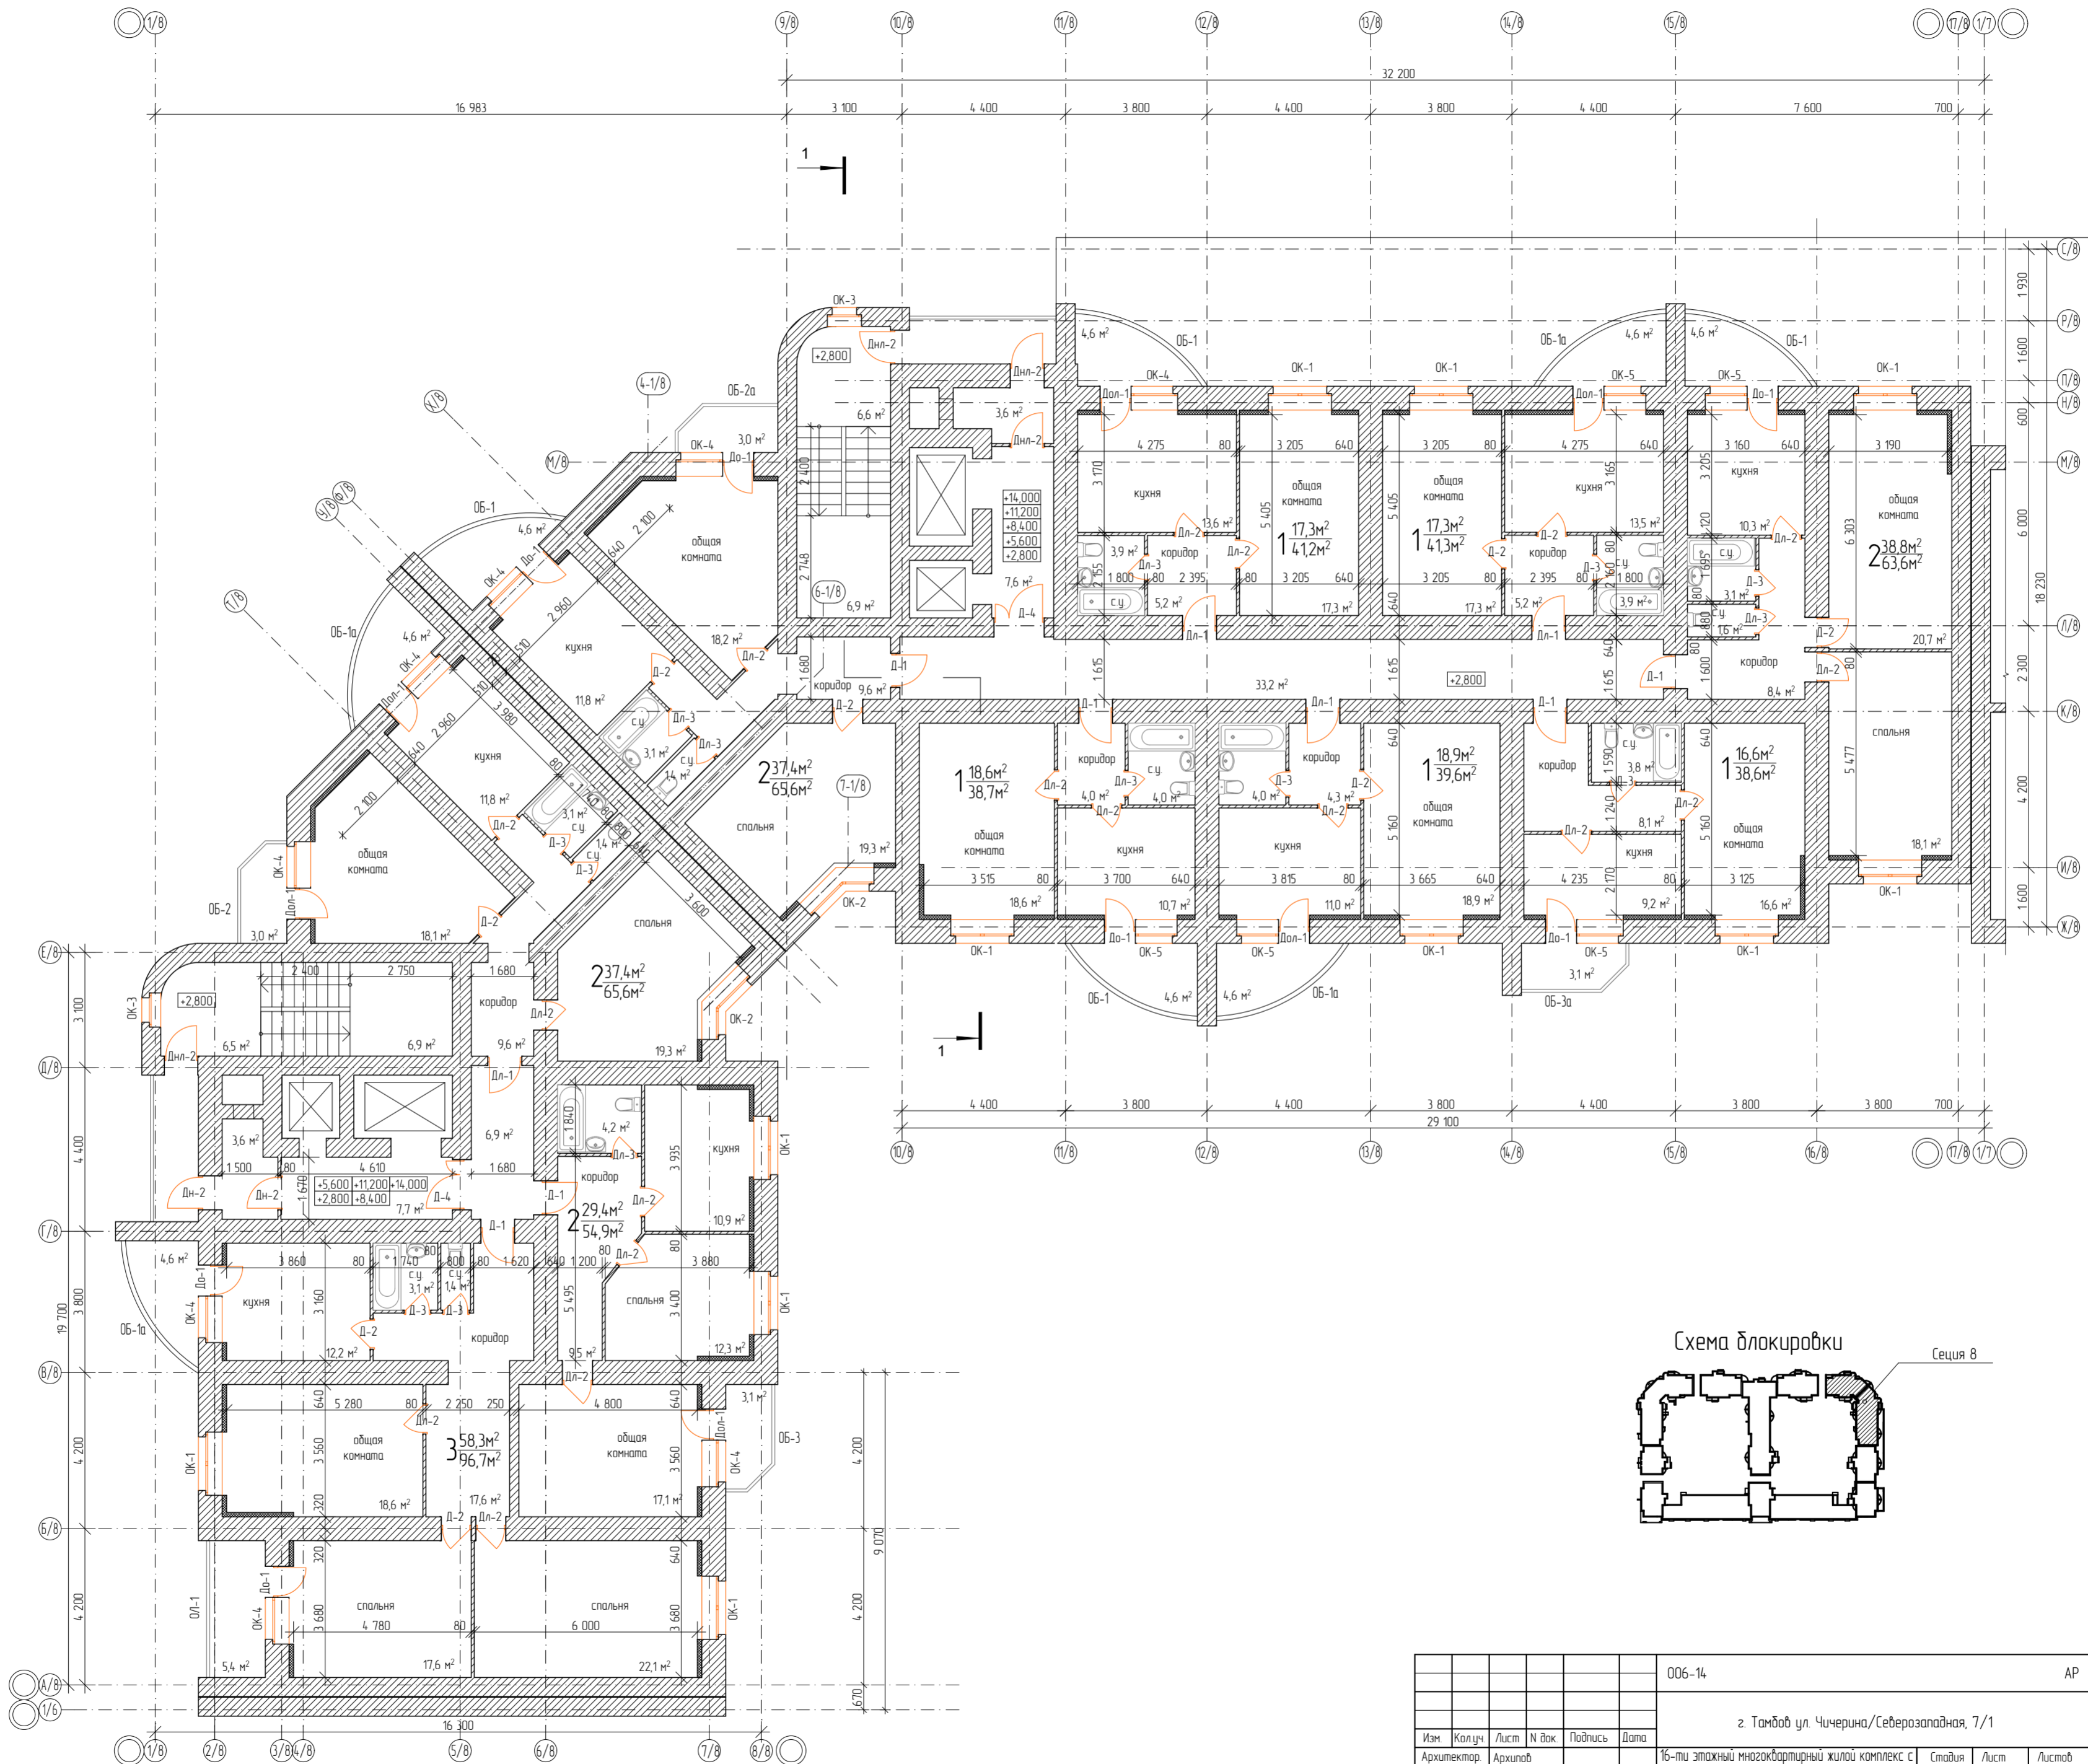

ИМФ Н.подл. / Лодж. и балк. / Взам. шифр.Н

006-14						АР
г. Тамбов ул. Чичерина/Северозападная, 7/1						
Изм.	Кол.уч.	Лист	№ док.	Подпись	Дата	Станд. Лист Листов
Архитектор	Архипов					16-ти этажный многоквартирный жилой комплекс с помещениями офисов, объектами делового, обслуживающего и торгового назначения II-очередь
Рук.стр.гр.	Кузнецов					П 19 26
ГИП	Жокакова					
Н.контр.	Жокакова					
План 2.6-го этажей секция 8						ООО "ГАЗТЕХПРОЕКТ" 2014 г.