
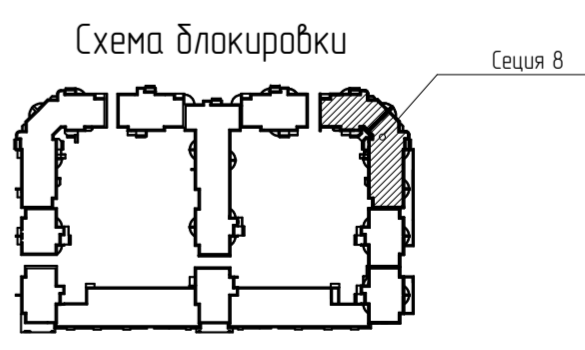


План 7..11-го этажей секция 8

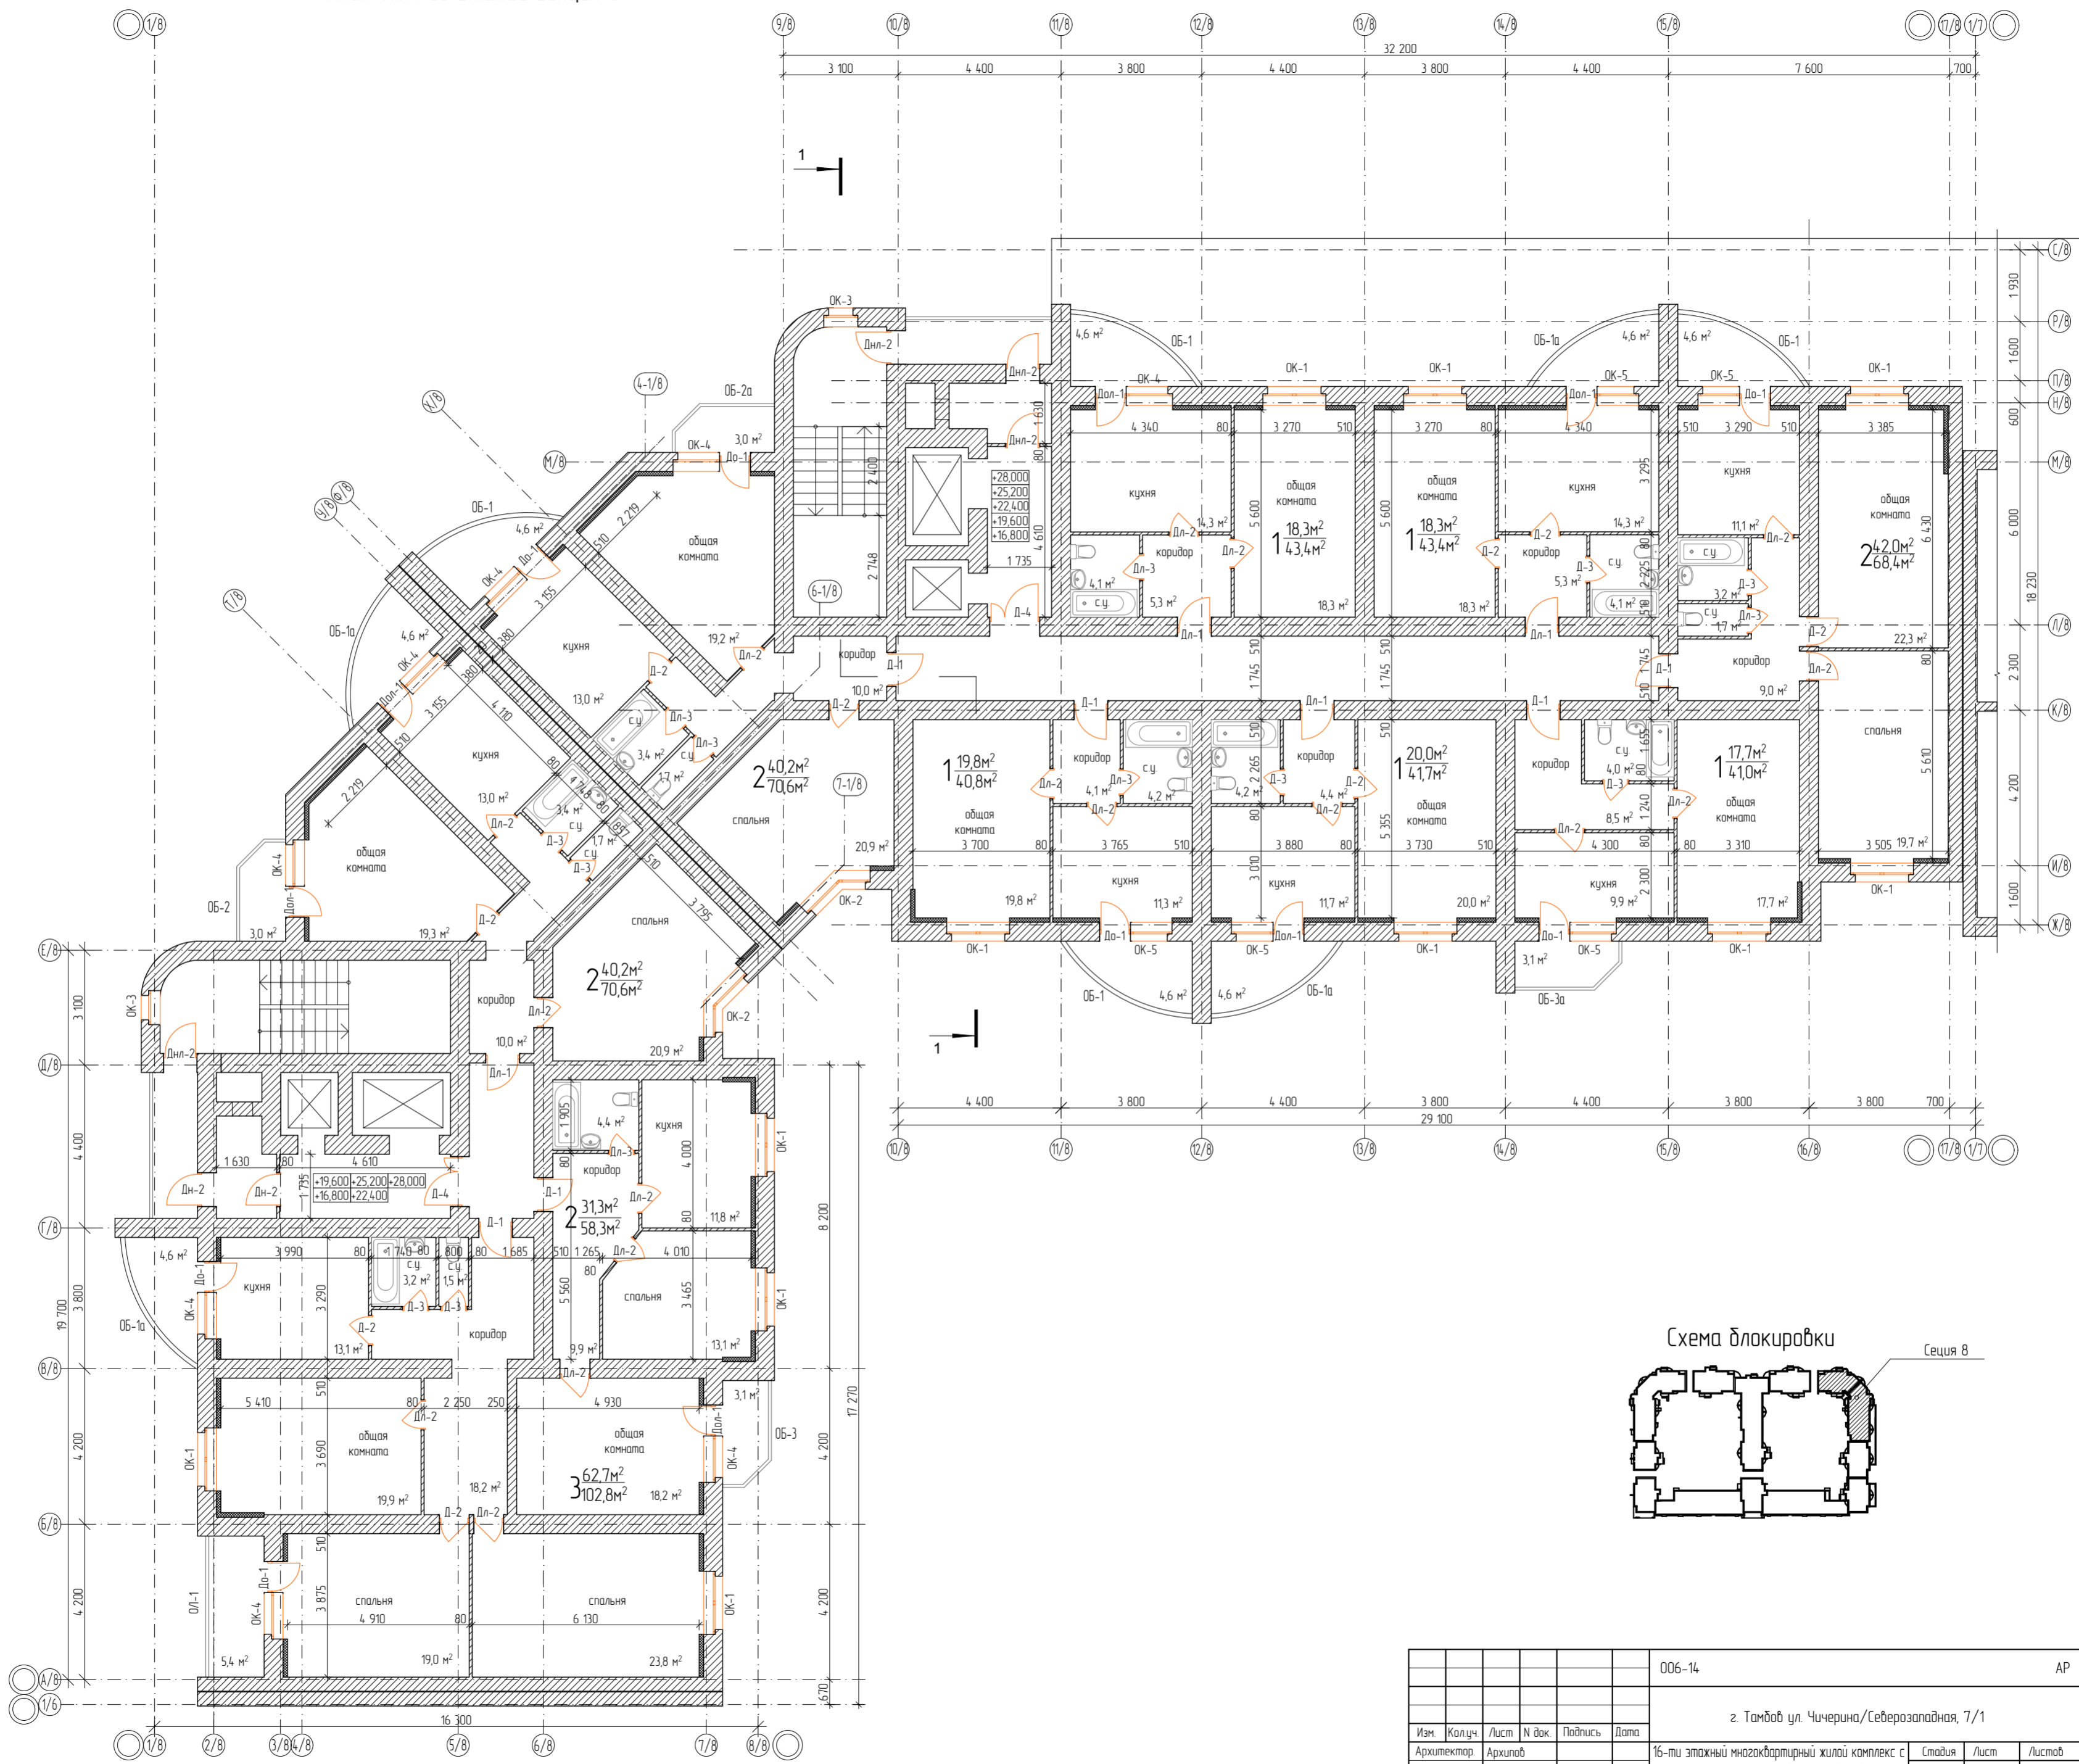

ИМЭН лобн
Лобн и дата
Взвм шибН

006-14						АР
г. Тамбов ул. Чичерина/Северозападная, 7/1						
Изм.	Колуч.	Лист	№ док.	Подпись	Дата	
Архитектор	Архипов					16-ти этажный многоквартирный жилой комплекс с помещениями офисов, объектами делового, обслуживающего и торгового назначения II-очередь
Рук.стр.гр.	Кузнецов					Стандия
ГИП	Конакова					Лист
Н.контр.	Конакова					Листов
План 7..11-го этажей секция 8						000 "ГАЗТЕХПРОЕКТ" 2014 г.