
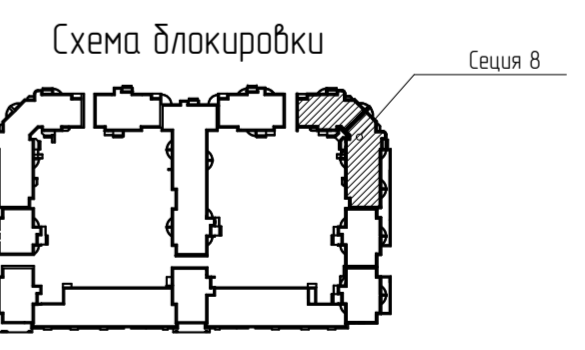


План 12...16-го этажей секция 8

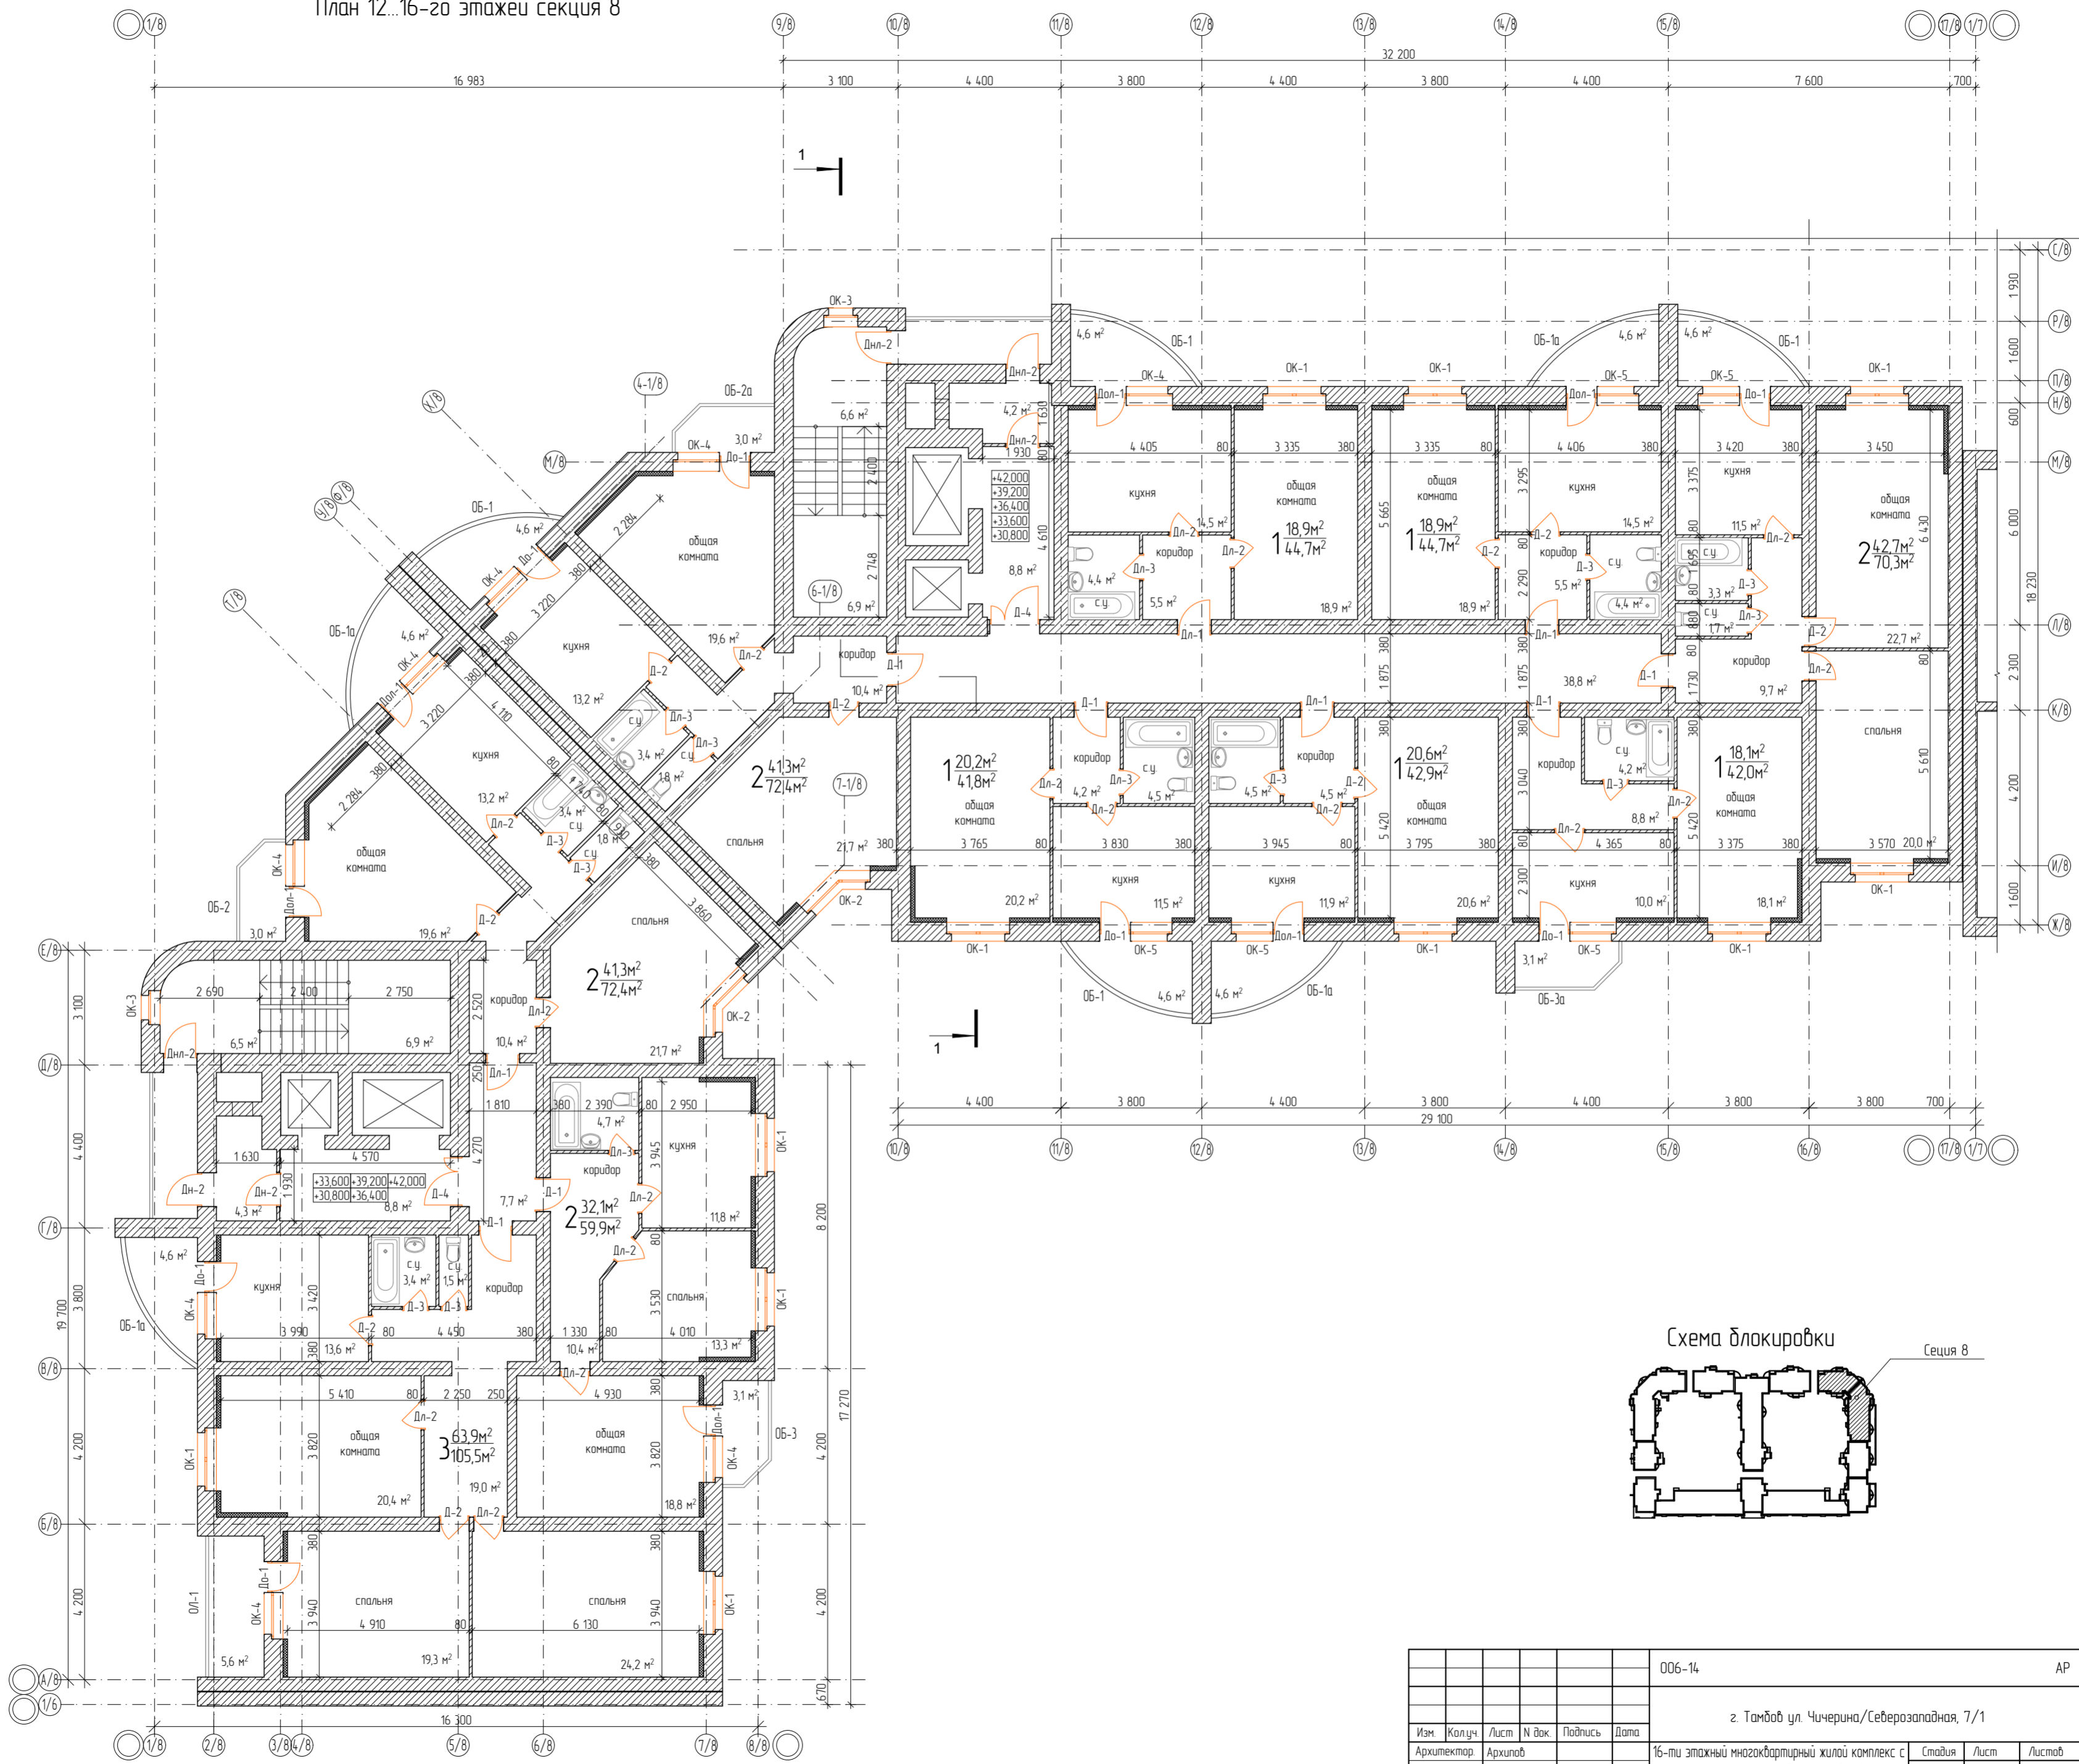

ИМФ Н. побл.
Лобн. и дата
Взвм. шифр. N

						006-14	АР		
						г. Тамбов ул. Чичерина/Северозападная, 7/1			
Изм.	Кол.уч.	Лист	N док.	Подпись	Дата	16-ти этажный многоквартирный жилой комплекс с помещениями офисов, объектами делового, обслуживающего и торгового назначения II-очередь	Стандия	Лист	Листов
Рук.стр.гр.	Кузнецов						П	21	26
ГИП	Конакова								
Н.контр.	Конакова								
						План 12...16-го этажей секция 8		ООО "ГАЗТЕХПРОЕКТ" 2014 г.	