

План 1-го этажа секция 7


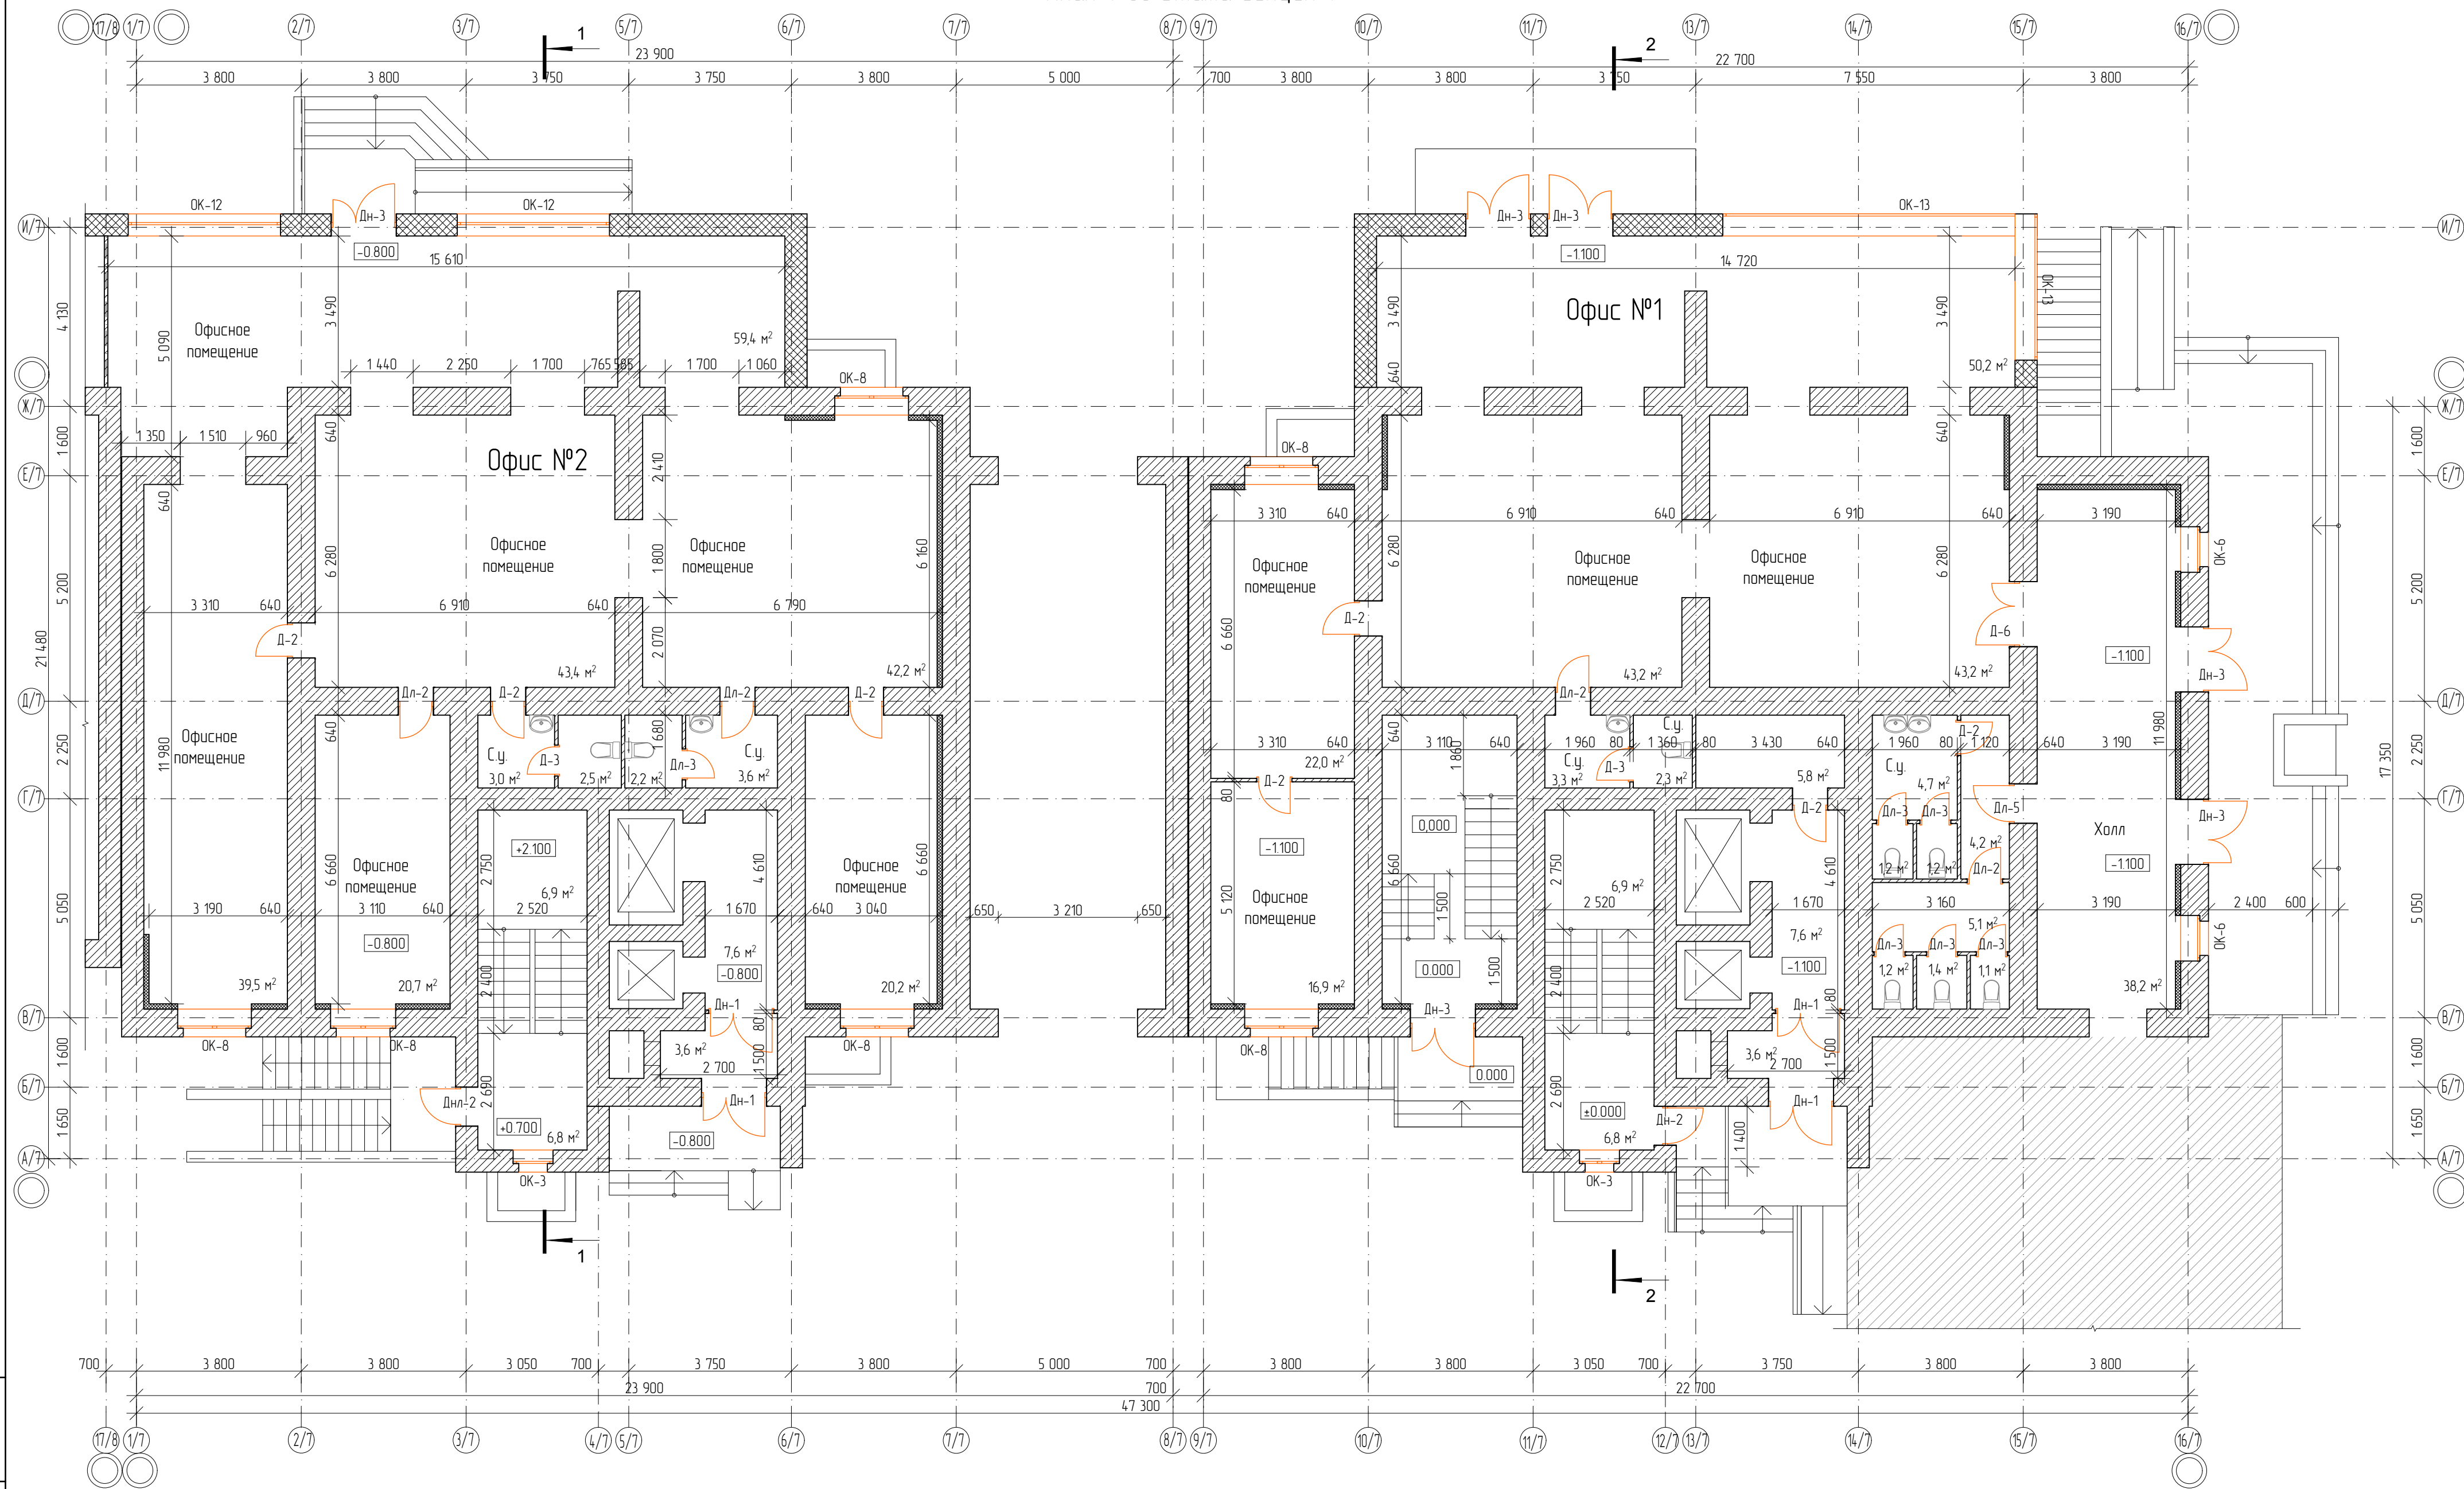


Схема блокировки

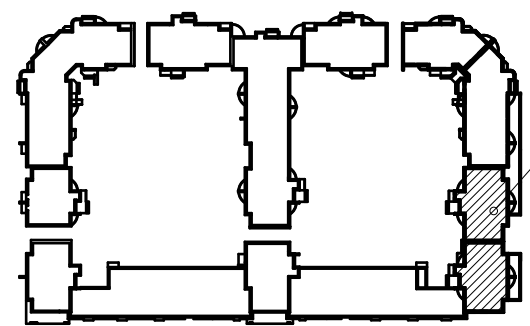

Секция 7

					006-14	АР	
					г. Тамбов ул. Чичерина/Северозападная, 7/1		
Изм.	Колуч	Лист	№ док.	Подпись	Дата	16-ти этажный многоквартирный жилой комплекс с помещениями офисов, объектами делового, обслуживающего и торгового назначения (I-очередь)	
Архитектор	Архилоб					Стандия	
Рук. стр. гр.	Кузнецов					Лист	
ГИП	Конакова					П	
Н. контр.	Конакова					7	
					26		
					План 1-го этажа секция 7		
					ООО "ГАЗТЕХПРОЕКТ" 2014 г.		

Взам индН  
Подп. и дата  
ИндН подп.