


План 3..6-го этажей секция 7

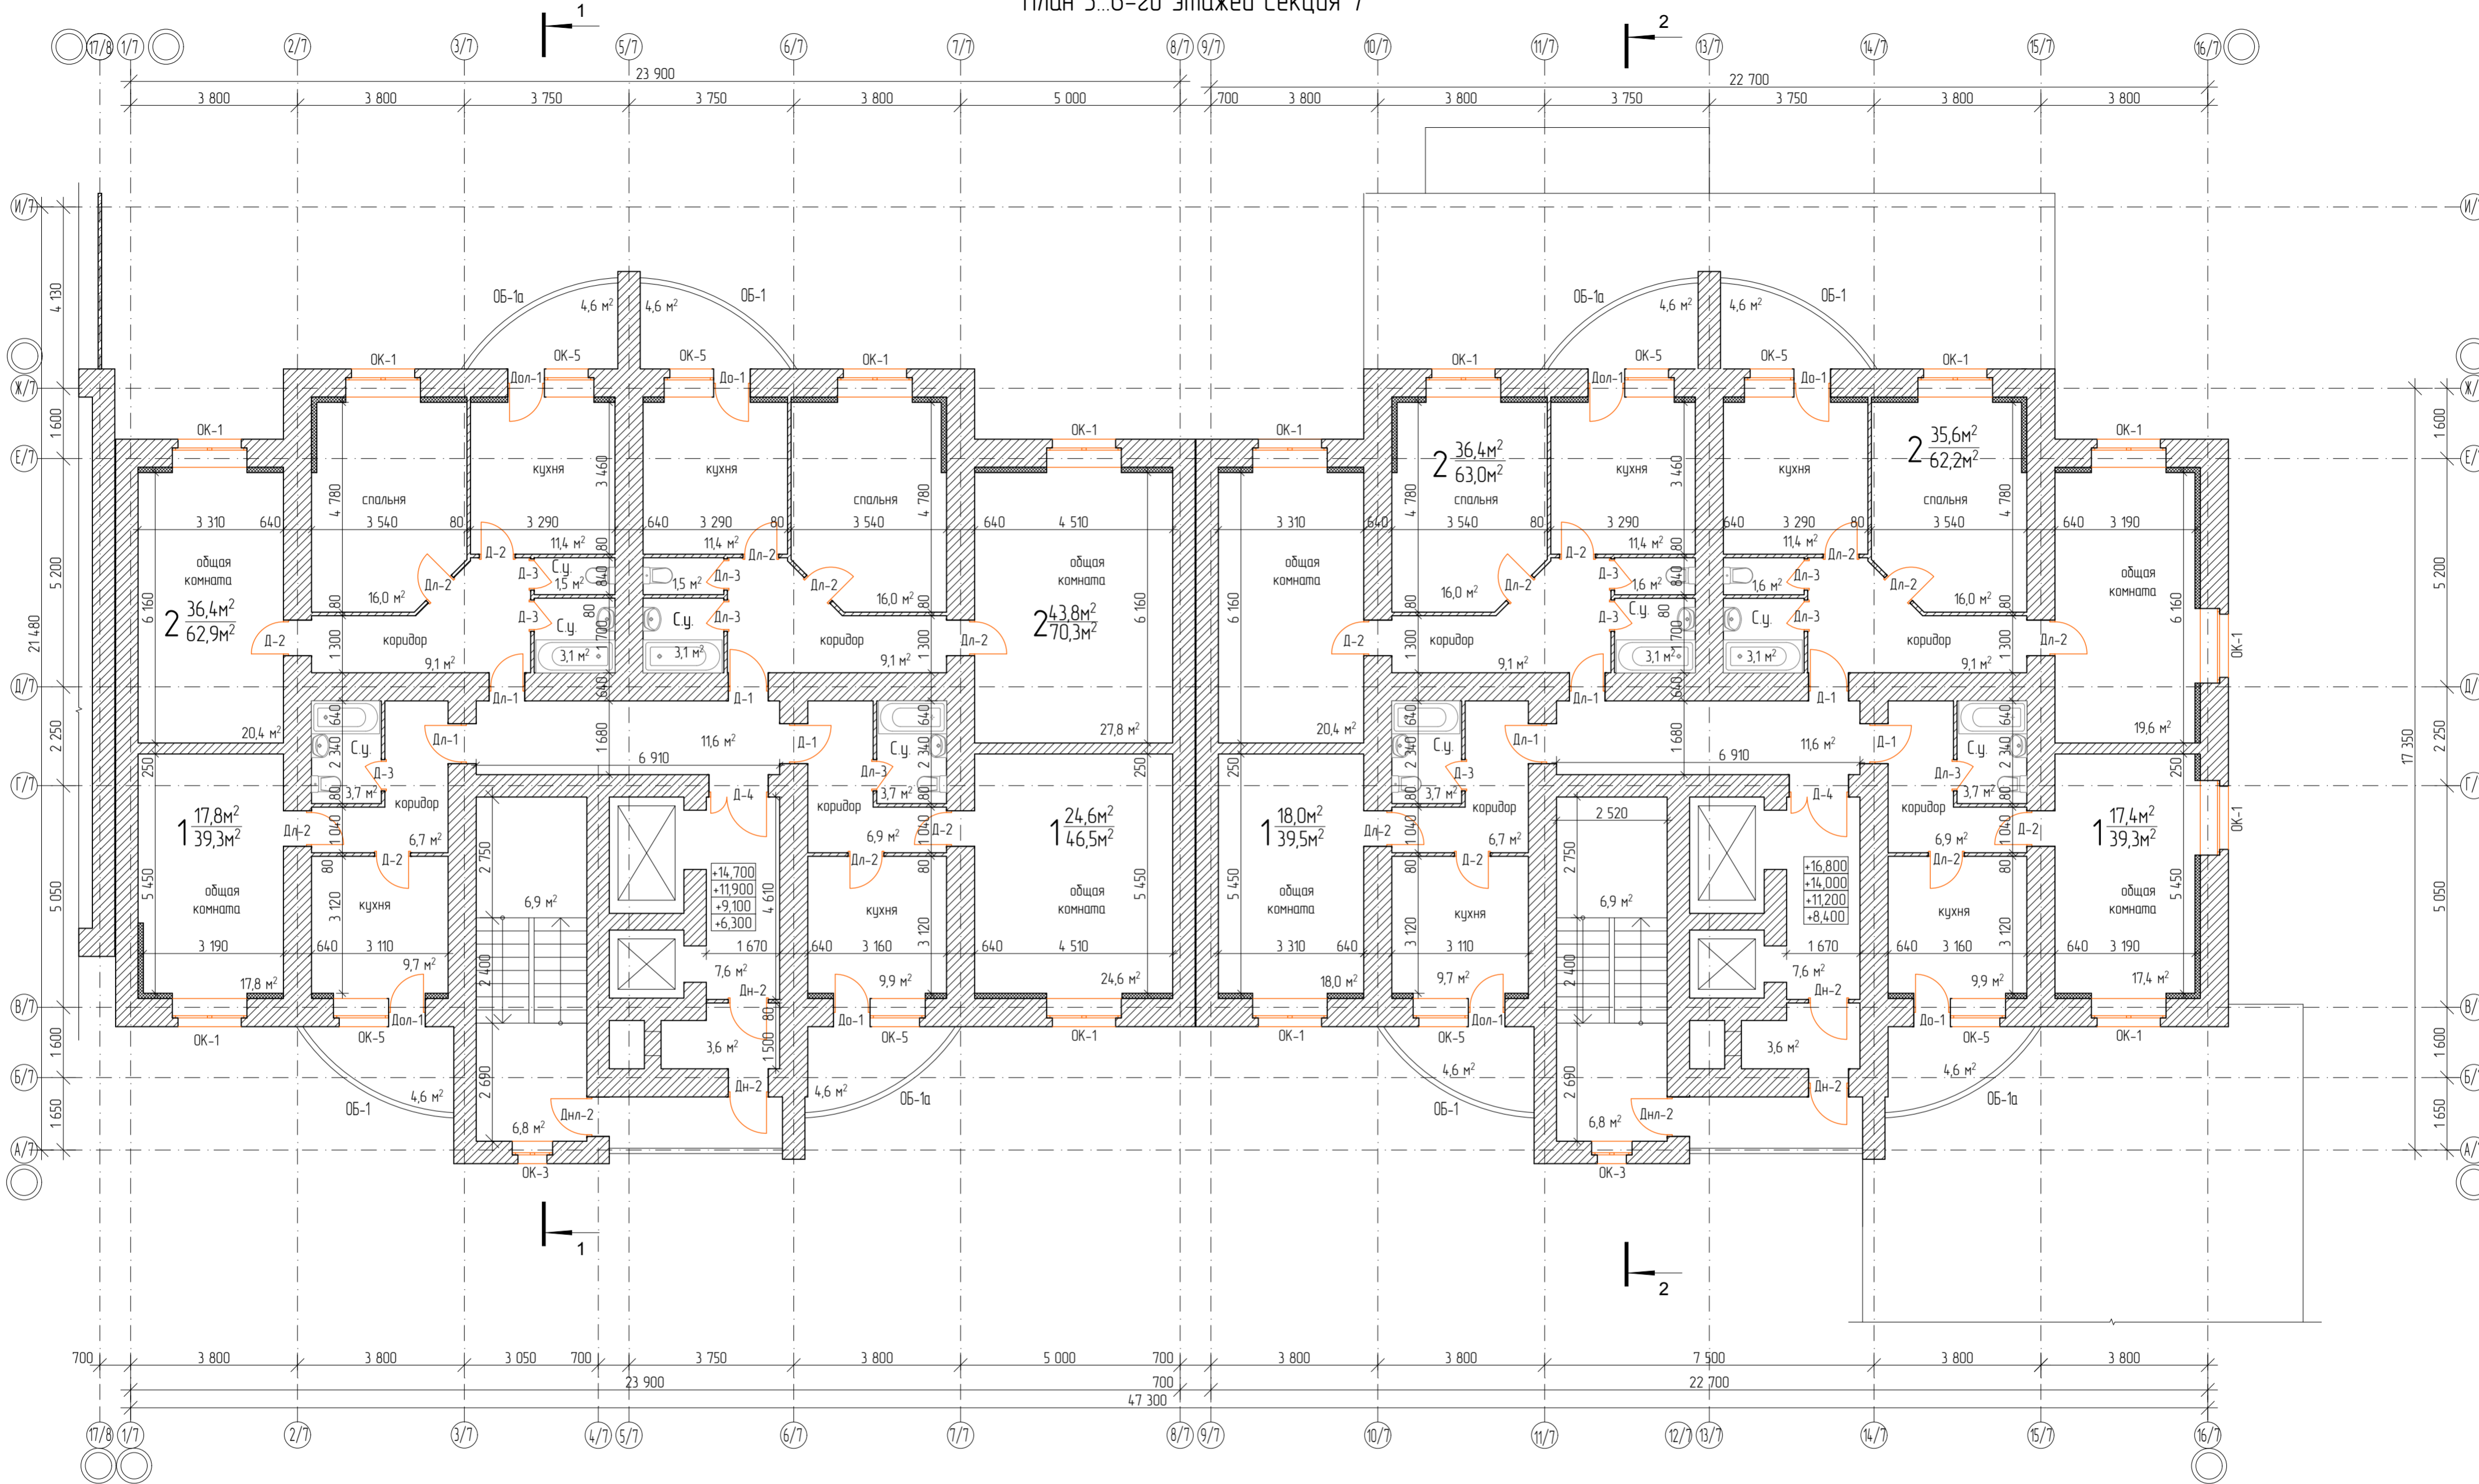

Взам индН  
Подп. и дата  
ИндН подп.



Секция 7

						006-14	АР		
						г. Тамбов ул. Чичерина/Северозападная, 7/1			
Изм.	Колуч.	Лист	№ док.	Подпись	Дата	16-ти этажный многоквартирный жилой комплекс с помещениями офисов, объектами делового, обслуживающего и торгового назначения (I-очередь)	Стандия	Лист	Листов
							П	9	26
Архитектор	Архилов								
Руч.стр.гр.	Кузнецов								
ГИП	Канакова								
Н. контр.	Канакова								
						План 3..6-го этажей секция 7		ООО "ГАЗТЕХПРОЕКТ" 2014 г.	